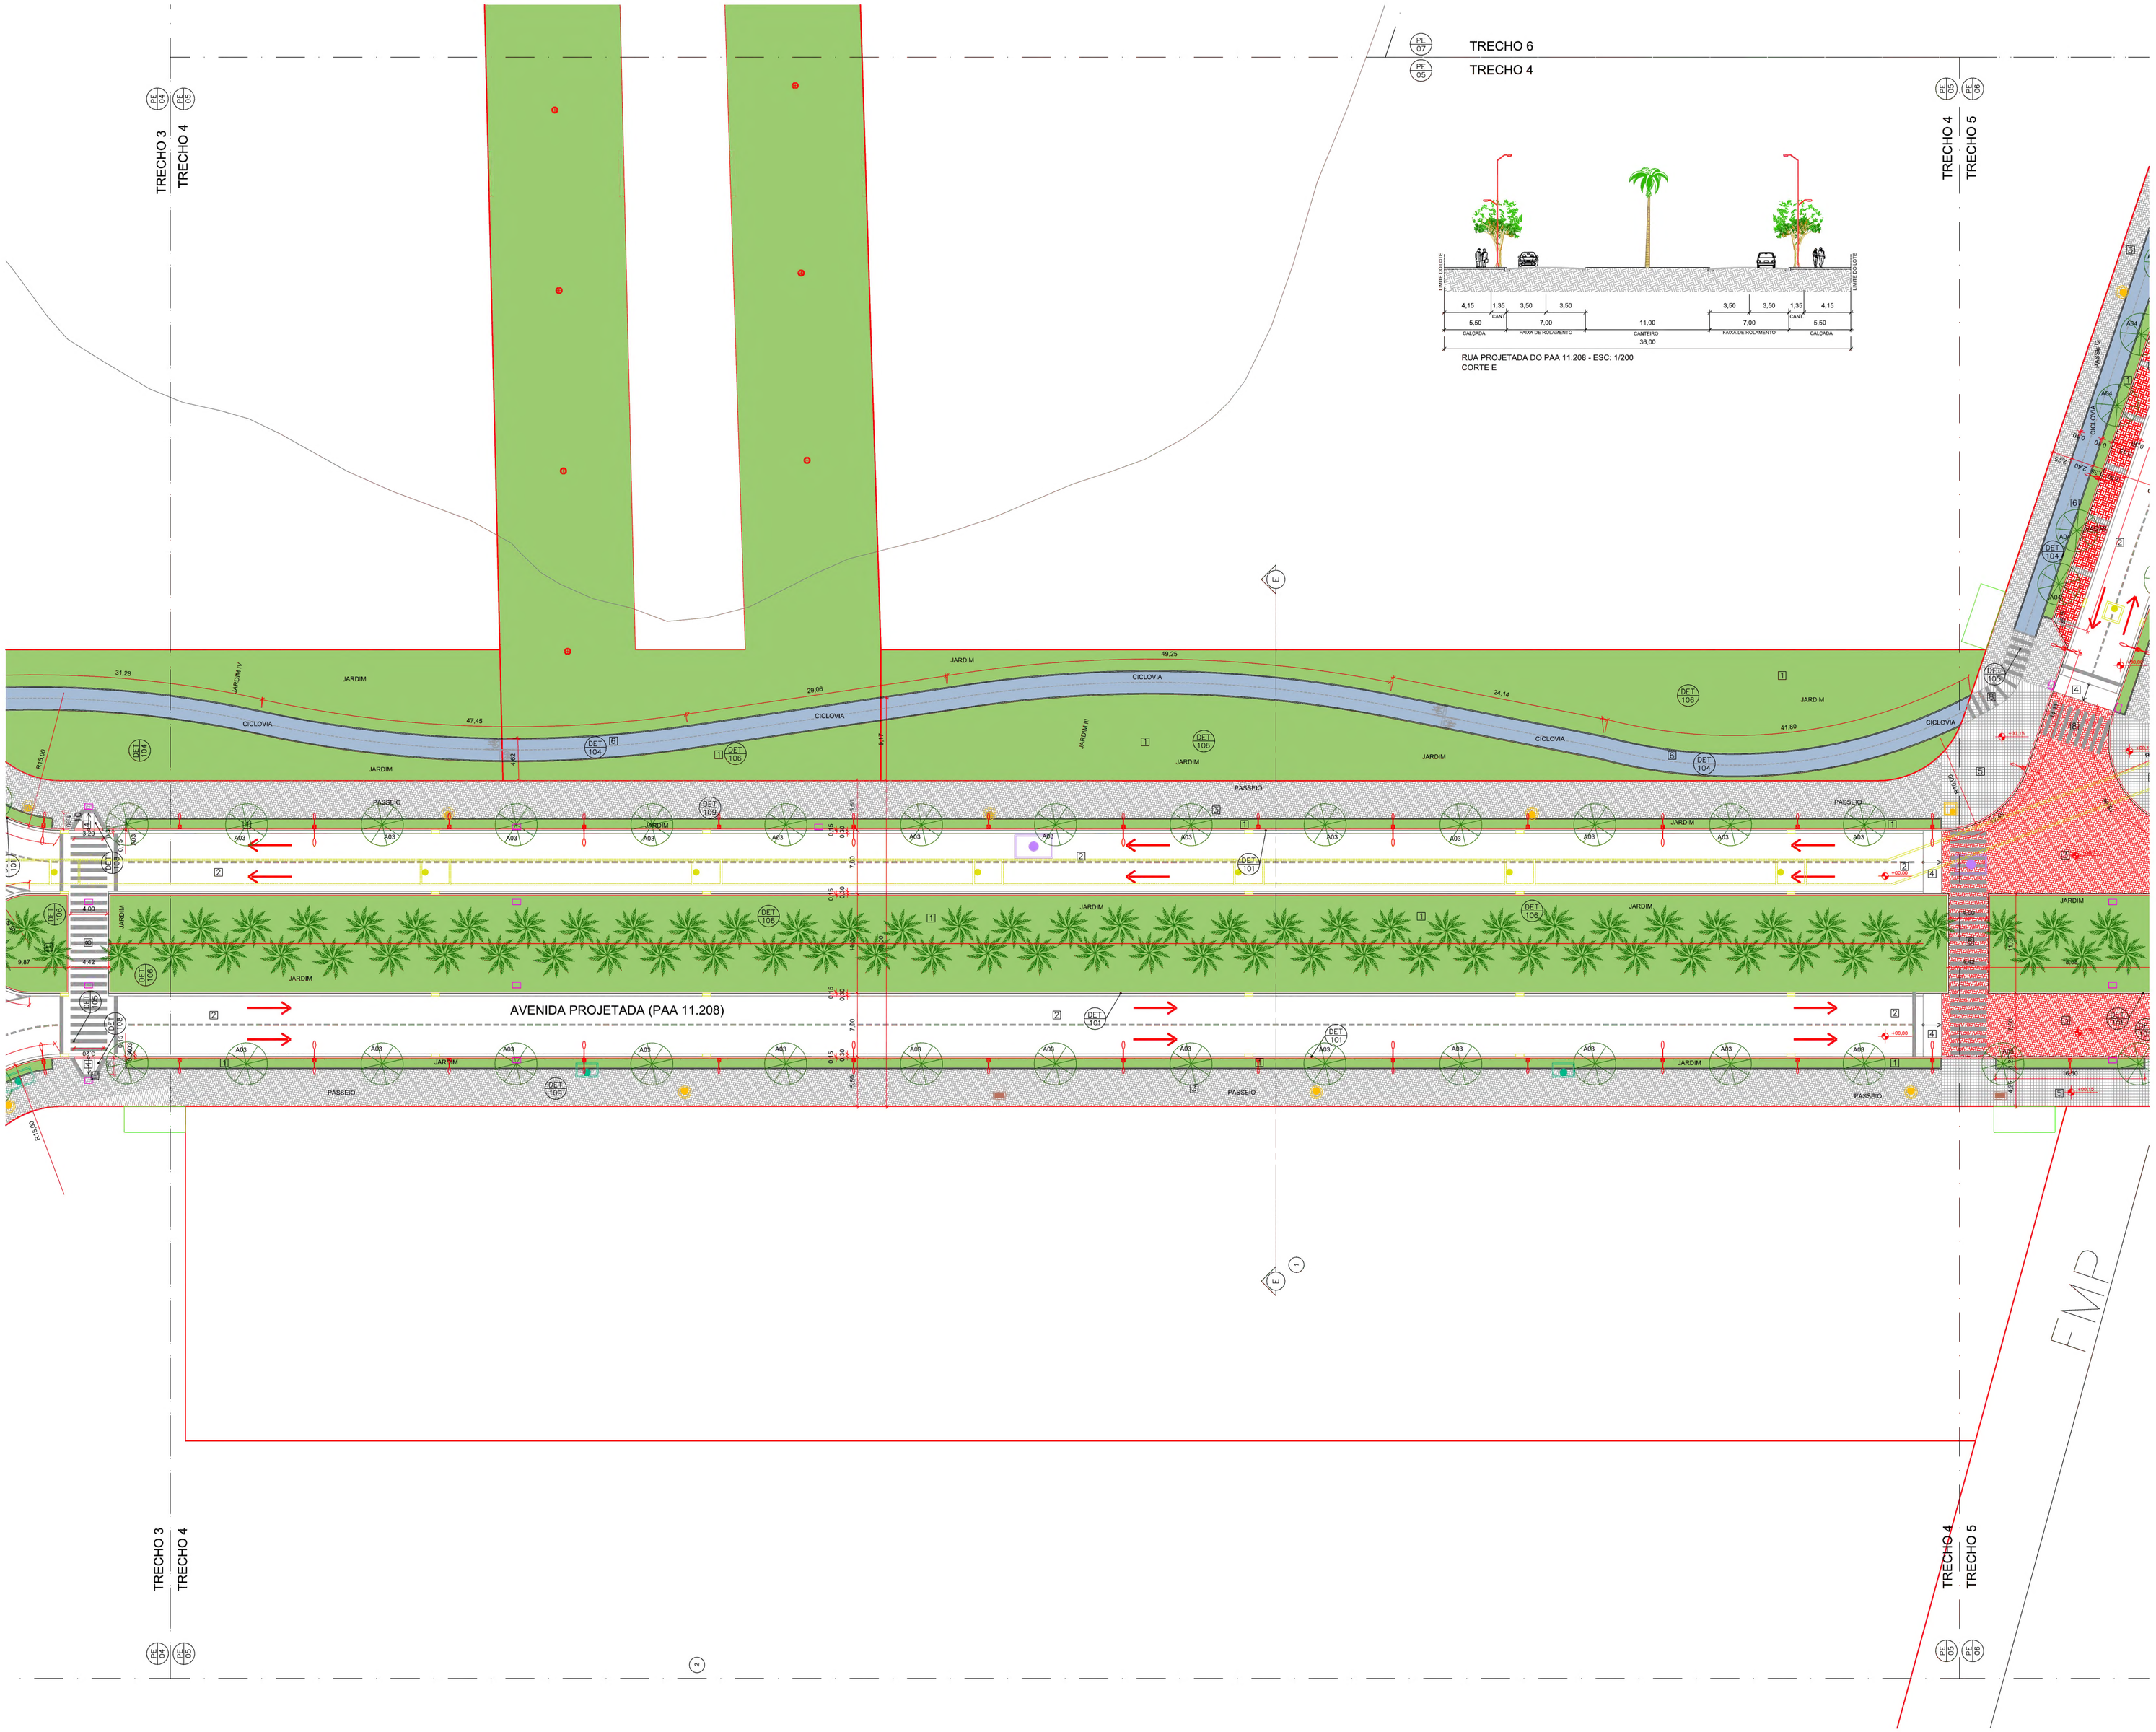

LEGENDA

- ÁRVORE EXISTENTE
- ÁRVORE REMOVIDA
- ÁRVORE NOVA (ver tipo no Quadro de Vegetação em anexo)
- PALMEIRA NOVA (ver tipo no Quadro de Vegetação em anexo)
- GOLA DE ÁRVORE EM CONCRETO COM GRELHA METÁLICA
- POSTE VIA SIMPLES h=10m
- POSTE PEDESTRE SIMPLES h=6m
- POSTE DUPLO VIA h=10m
- POSTE DUPLO PEDESTRE h=6m
- POSTE VIA/PEDESTRE h=10/6m
- POSTE PEDESTRE SIMPLES h=4,5m
- POSTE PEDESTRE DUPLO h=4,5m
- ARANDELA OU HASTE COM LUMINÁRIA
- POSTE SEMÁFORO SOBRE VIA
- POSTE SEMÁFORO LATERAL
- QUADRA A DEMOLIR
- MEIO–FIO EXISTENTE
- MEIO–FIO PROJETADO
- LIMITE ESPAÇO PÚBLICO x PRIVADO
- PISO PODOTÁTIL GUIA
- PISO PODOTÁTIL ALERTA
- TELEFONIA
- ESGOTO
- DRENAGEM
- ELÉTRICA
- BALIZADOR COM LUMINÁRIA
- BALIZADOR SIMPLES
- LIXEIRA
- BICICLETÁRIO
- PONTO DE ÔNIBUS (ADSHEL)
- BANCA DE JORNAL
- ORELHÃO DUPLO
- CAIXA DE CORREIO

LOCALIZAÇÃO

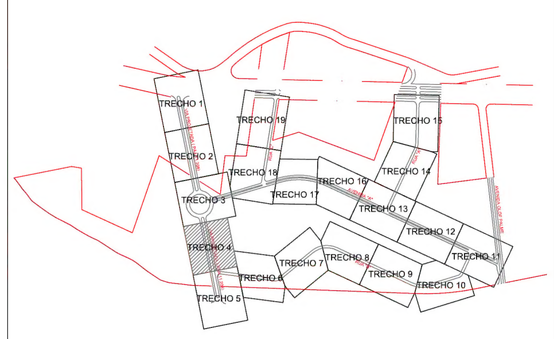

PISOS

1. GRAMA
2. ASFALTO
3. INTERTRAVADO
4. CIMENTADO
5. PISO HIDRÁULICO
6. CAPA ASFÁLTICA PINTADA OU CONCRETO PIGMENTADO
7. –
8. PINTURA EM MASSA TERMOPLÁSTICA BRANCA
9. PLACA DE CONCRETO 40X40cm
10. PISO PODOTÁTIL
11. GRANITO LEVIGADO

NOTAS

1 – TODAS AS MEDIDAS DEVERÃO SER CONFIRMADAS EM CAMPO MEDIANTE LEVANTAMENTO TOPOGRÁFICO

REV.Nº	TIPO	DATA	POR	DESCRIÇÃO DAS REVISÕES
R01	B	16–05–2011	LETICIA	COMPATIBILIZAÇÕES DAS REDES DE SERVIÇO E CORTES

TIPOS DE EMISSÃO: A – PRELIMINAR; B – PARA LIBERAÇÃO; C – PARA CONHECIMENTO; D – PARA COTAÇÃO; E – PARA CONSTRUÇÃO; F – CONF. COMPRADO; G – CONF. CONSTRUÍDO; H – CANCELADO

PREFEITURA MUNICIPAL DO RIO DE JANEIRO
RIO DE JANEIRO
SECRETARIA DE URBANISMO

EMPREENDIMENTO: PROJETO VILA OLÍMPICA

TÍTULO: PROJETO EXECUTIVO – URBANISMO

PLANTA VIA PROJETADA – TRECHO 04

Nº CLIENTE: CARVALHO HOSKEN	REGISTRO: –	EMITENTE: NOME DA EMPRESA	ESCALA: 1:250
Nº DO EMITENTE: VOL–URB–PE–GERAL–005–TRE04	FOLHA: 005	RT DO PROJETO: CREA Nº XXX XX/XX/XXXX	REVISÃO: 0

ESTE DOCUMENTO É DE TOTAL E EXCLUSIVA RESPONSABILIDADE DO EMITENTE

EMITENTE

PROJ. –		APROVADO POR
DES. –		XXXXXX CREA Nº XXXXXX/XXX
VER. –		XX/XX/XXXX

01 PLANTA TRECHO 04
ESCALA 1/250